


- A01-99 HVI-Fangeinrichtung (x,xm)
Fangstange (x,xm)
- B01-99 HVI-Fangeinrichtung (x,xm)
Fangstange (x,xm)
- C01-99 HVI-Fangeinrichtung (x,xm)
Fangstange (x,xm)

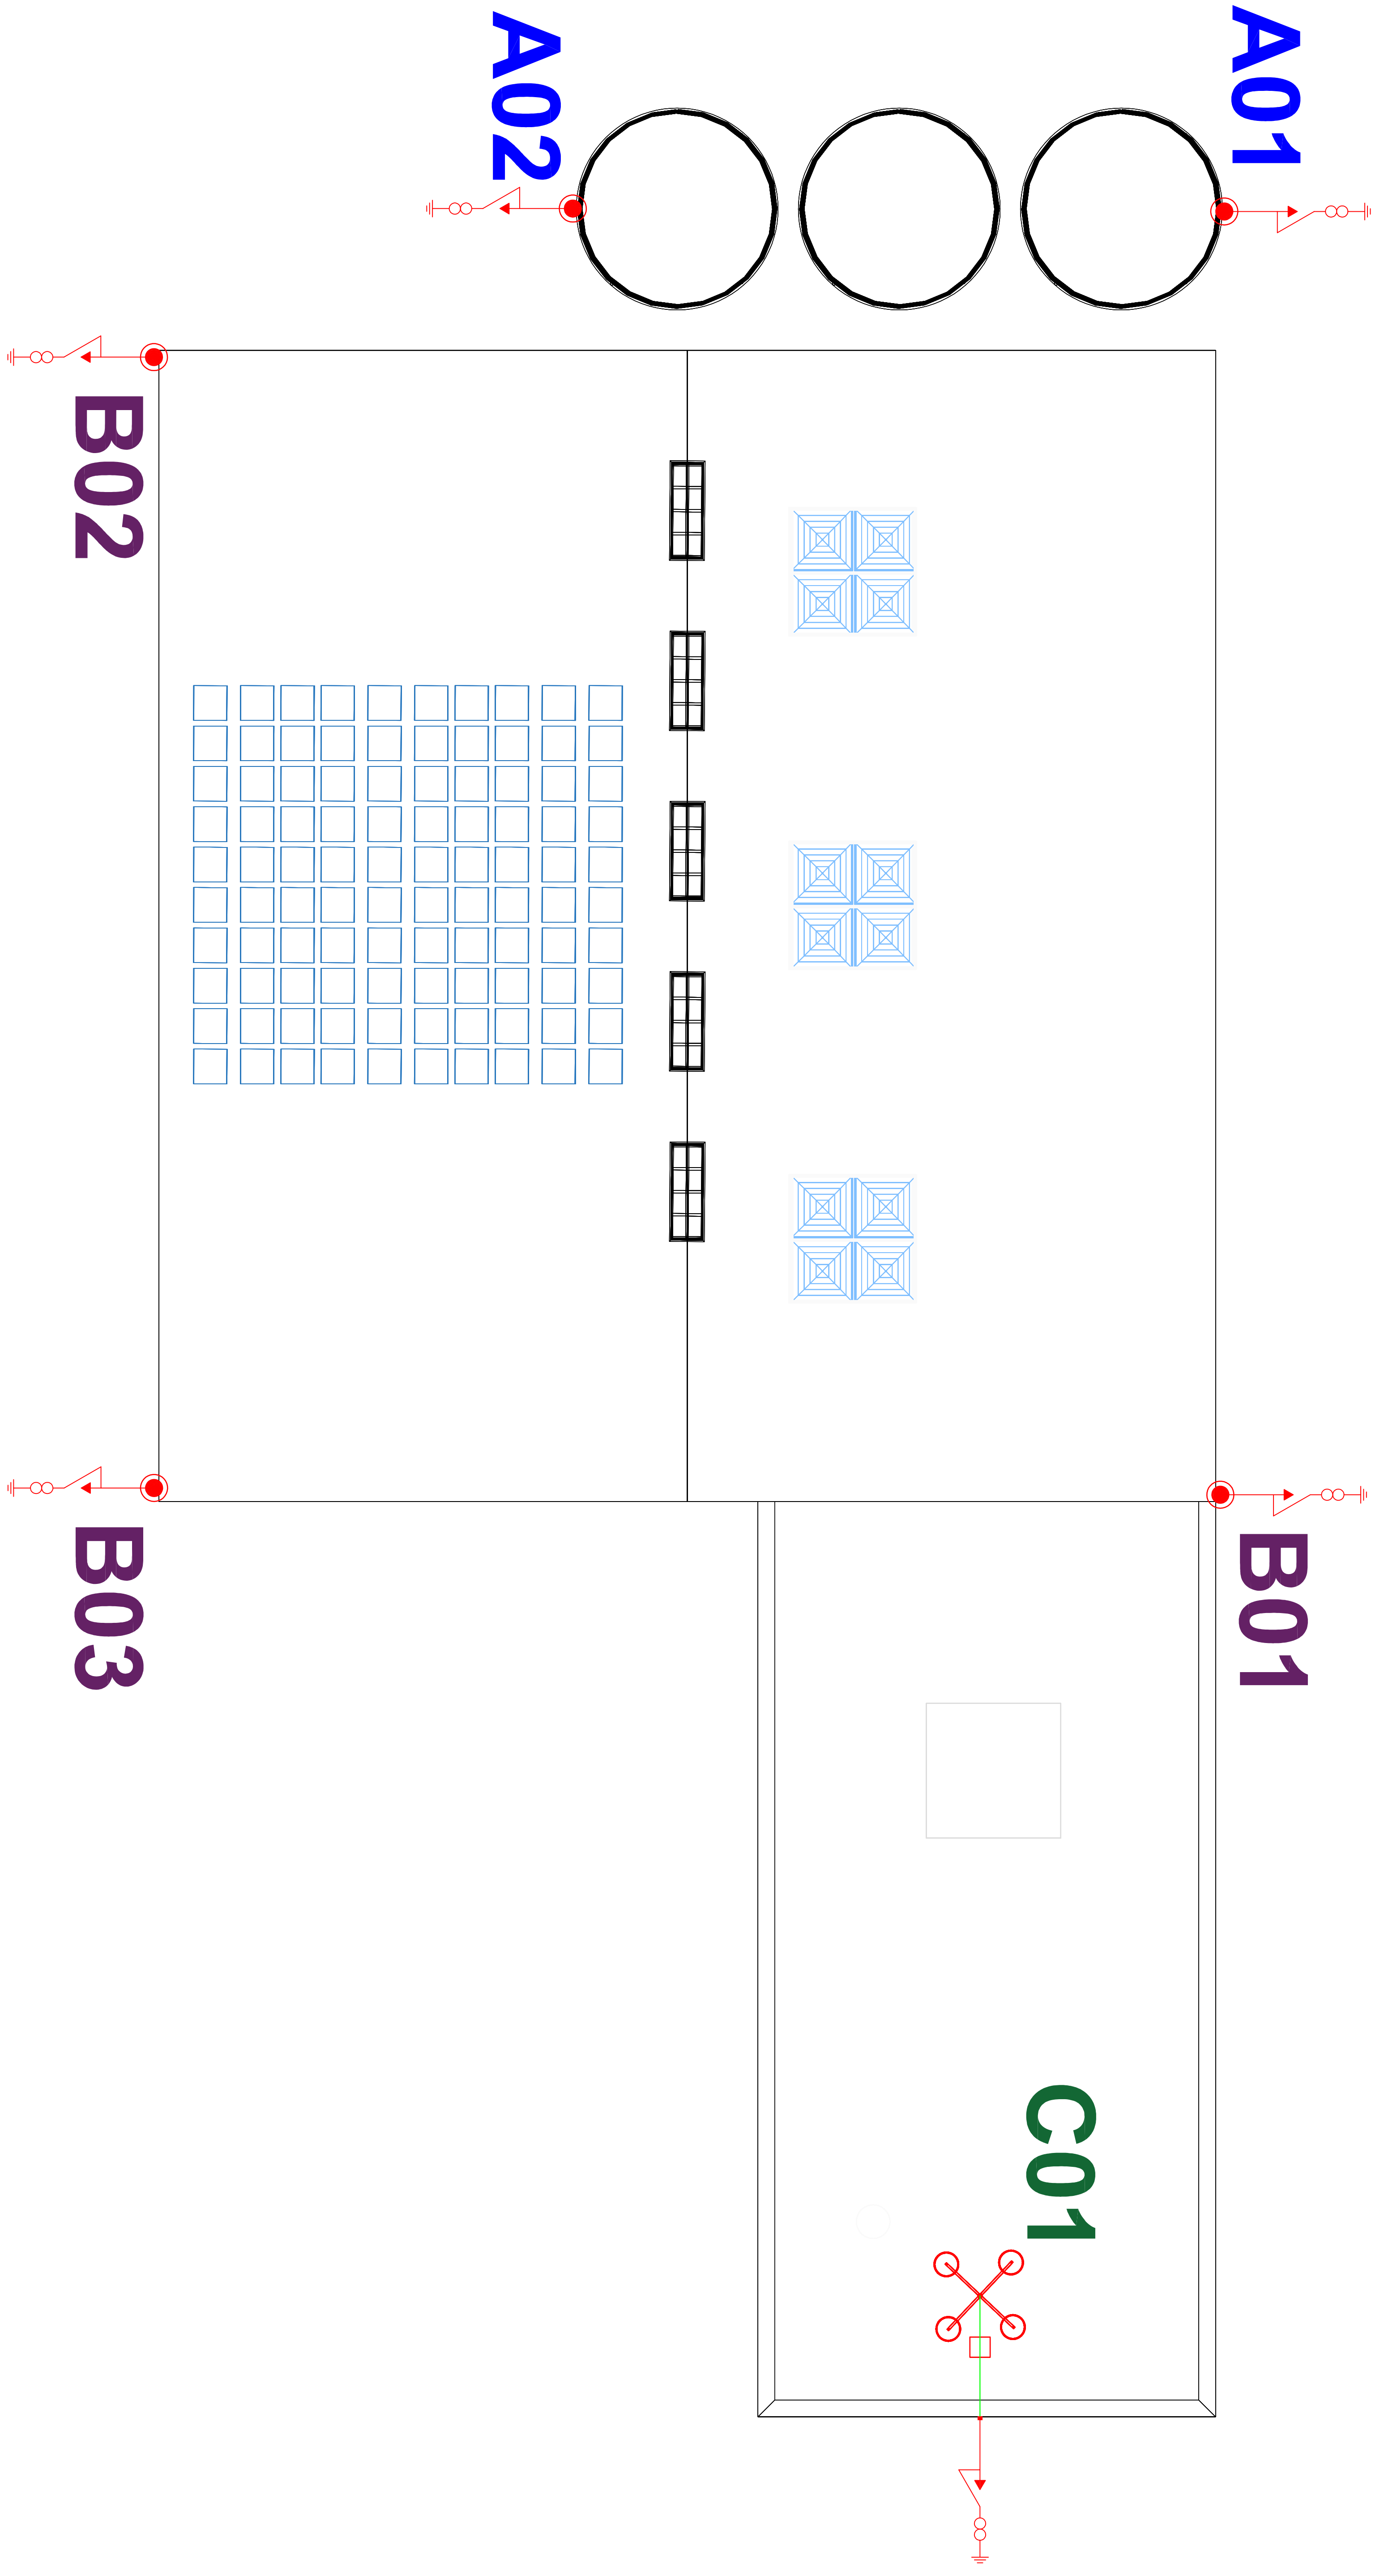

Änderungen			
01			Erste Ausführung
Index	Datum	bearbeitet	Änderung
Bauvorhaben			
Industriegebäude			
Kunde			
Planverfasser		Datum	Name
DEHN SE		bearbeitet	
Hans-Dehn-Straße 1		geprüft	
92318 Neumarkt		freigegeben	
Planinhalt		Maßstab	
Blitzschutz		1:50	
Zeichnungsnummer		Stand	Blatt
		01	A0

Angaben in m